


Gewerbegebiete nach Änderung Flächennutzungsplan (Vorschlag Gemeinde)



Verbaute Gewerbeflächen

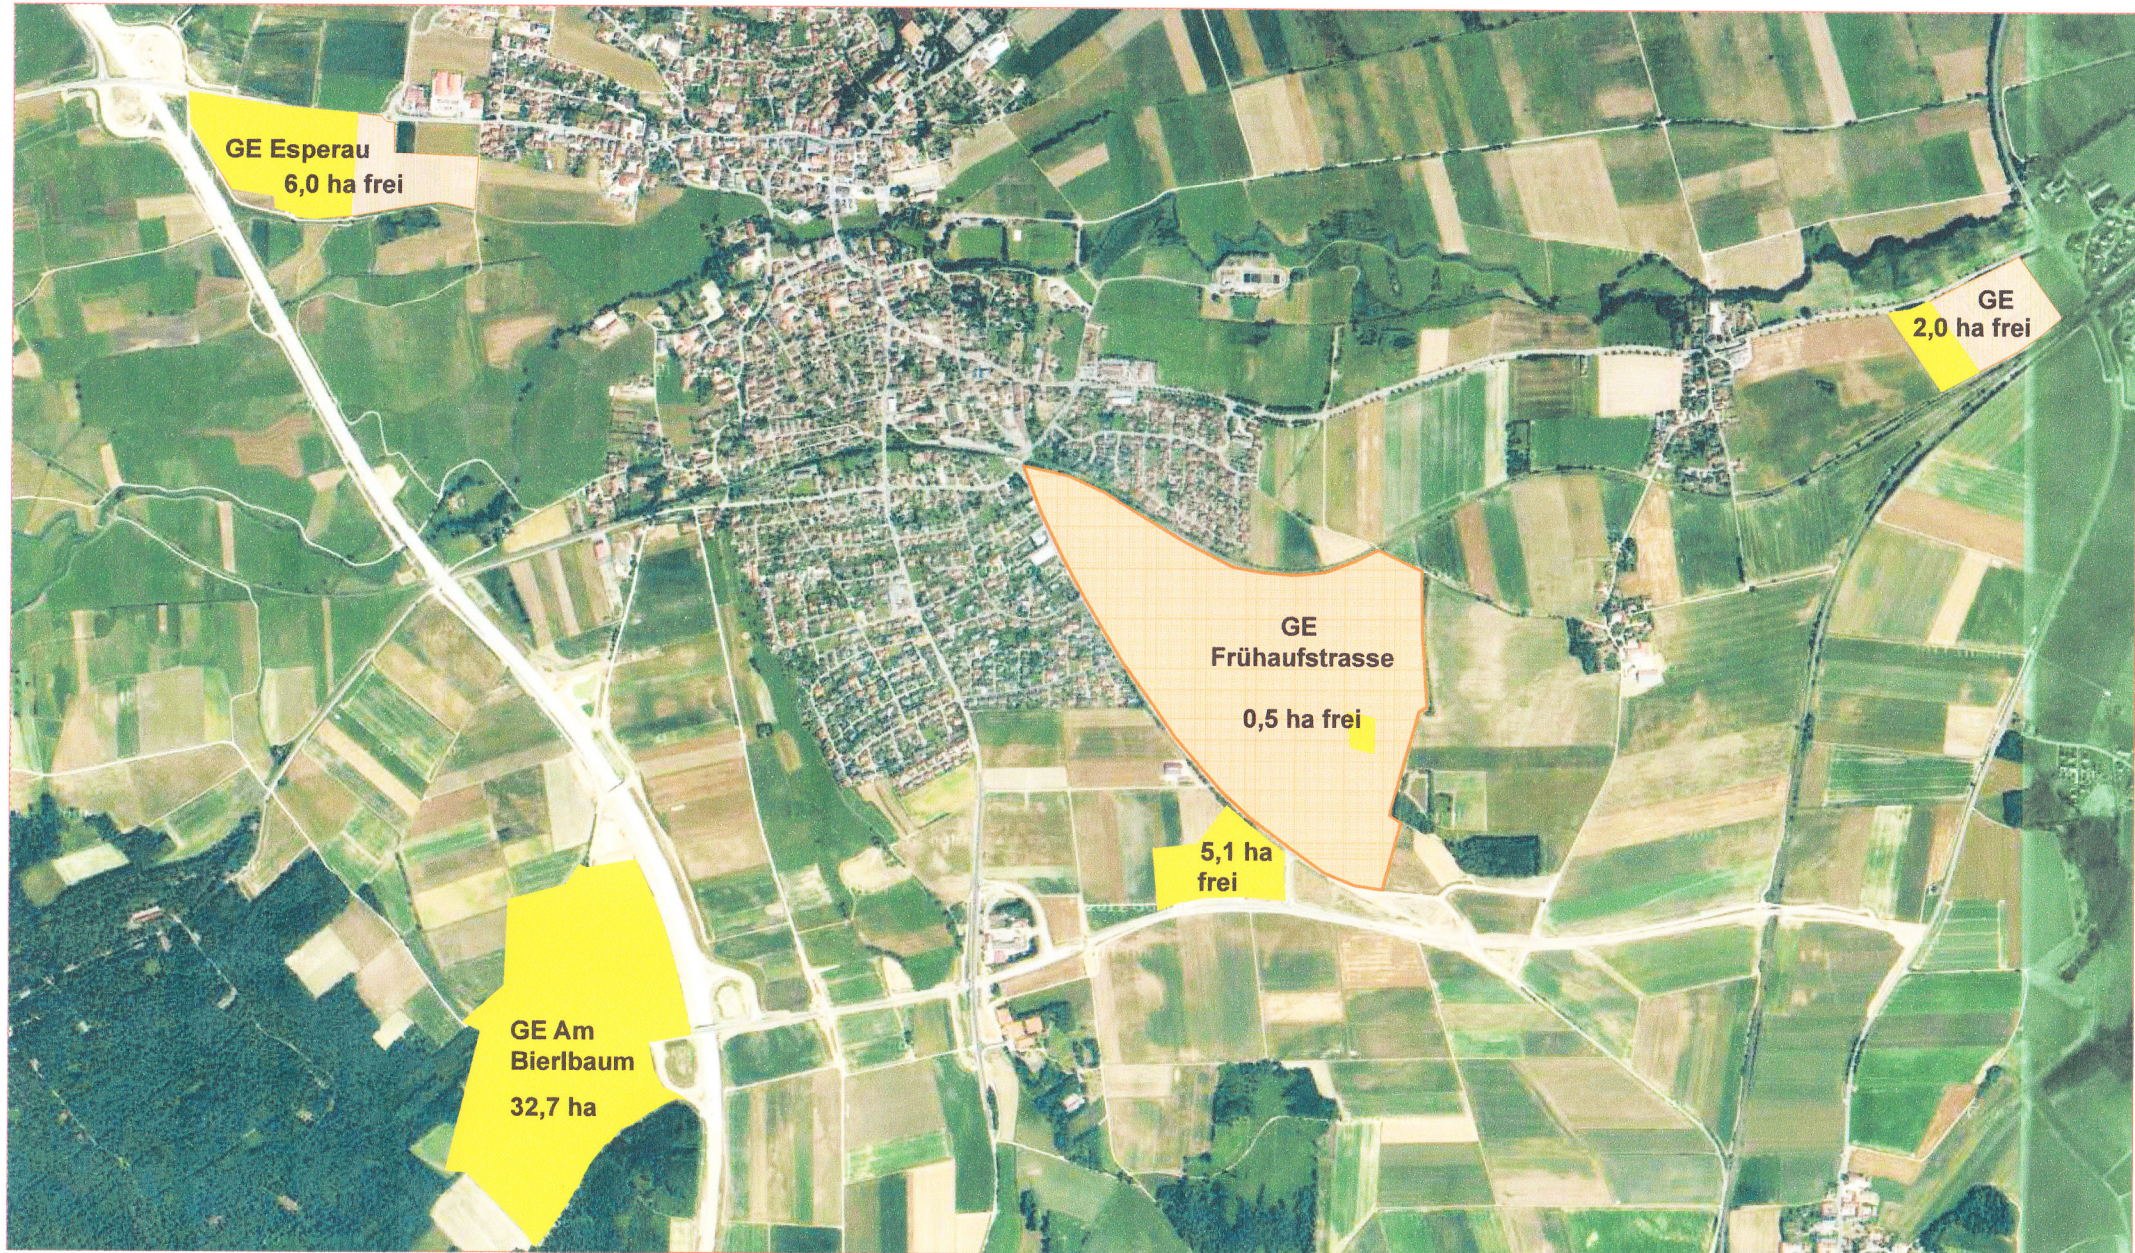

Freie ausgewiesene Gewerbegebiete mit Planung des Gewerbegebietes „Am Birlbaum“, insgesamt ca. 46 ha